Fasade Sør




Fasade Vest




Fasade Nord

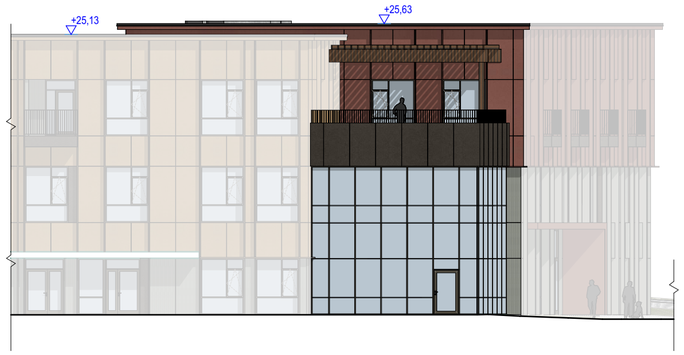


Fasade Øst

**Fasadeplater, fibersement, gjennomfarget**

**Plate 1: Østfløy**
Gjennomfarget fasadeplate i fargen Swisspearl Carat Sandstone 8002 eller tilsvarende

**Plate 2: Vestfløy**
Gjennomfarget fasadeplate i fargen Swisspearl Carat Amber 8075 eller tilsvarende

**Plate 3: Sørfløy - Ekstra utlekting**
Gjennomfarget fasadeplate i fargen Swisspearl Carat Coral 8033 eller tilsvarende

**Plate 4 - Varierende utlekting**
Gjennomfarget fasadeplate med relieff, i fargen Swisspearl Gravial Granite 624 eller tilsvarende

**Plate 5: Tilpasningsfelter**
Gjennomfarget fasadeplate i fargen Swisspearl Carat Anthracite 8024 eller tilsvarende

**Beslag, skjermtak**

**Farge 1:**
Pulverlakkert aluminium, RAL XXXX.
Fargen skal være tilsvarende som plate 1.

**Farge 2:**
Pulverlakkert aluminium, RAL XXXX.
Fargen skal være tilsvarende som plate 2.

**Farge 3:**
Pulverlakkert aluminium, RAL XXXX.
Fargen skal være tilsvarende som plate 3.

**Farge 4:**
Pulverlakkert aluminium, RAL XXXX.
Fargen skal være tilsvarende som plate 4.

**Beslag, karmer, fasadefelt**

RAL XXXX
beslag, vinduer, dører, fasadefelt

| Rev. | Endring | Dato |
|---|---|---|
| | | |
| | | |
| | | |
| | | |
| | | |
| | | |
| | | |
| | | |
| | | |
| | | |
| C | Balkonger endret | 09.01.26 |
| B | Kledning endret til platekledning | 19.12.25 |
| A | Justert ihht. endringer på planløsning | 08.12.25 |

Fase
**Forprosjekt**

Status

Revisjon
**C**

Tegningsnummer:
**00-A-200-40-001**

Tegningsnavn:
**Fasade Sørfløy**




LINK Arkitektur
Fjordgata
7010 Trondheim

Telefon: 954 01 116
E-Post: trondheim@linkarkitektur.no
Org. nr.: 975 999 726

LINK Arkitektur

Tiltakshaver
**Sørfold Kommune**

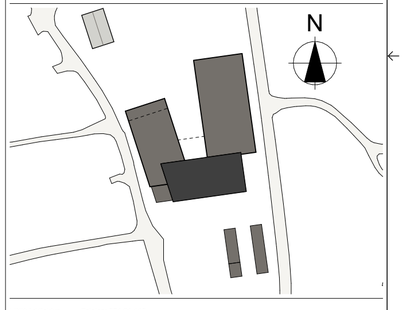Prosjekt
**Sørfold helsehus**
**Strømveien 5, 7**
**8226 Straumen**

Gnr./Bnr./Festenummer:
**53/73/0**

Prosjektnummer:
**16202044-01**

Tegningsnummer:
**00-A-200-40-001**

Tegningstype:
**Snitt og oppriss**

Tegningsnavn:
**Fasade Sørfløy**

LINK Arkitektur

Dato opprettet
**14.11.25**

Prosjektleder
**GN**

Filnavn
16202044-01
Sørfold Helsehus

Sidemannskontroll

Ansvarlig
**LDE**

Kontroll
**JMS**

Målestokk
**1:200**

Arkstr.
**A2**